


# Deckblatt

2. Änderung (2024)

MI	TH 6,5 FH 12,5
0,4	-
a	SD DN 30-45°

249/1

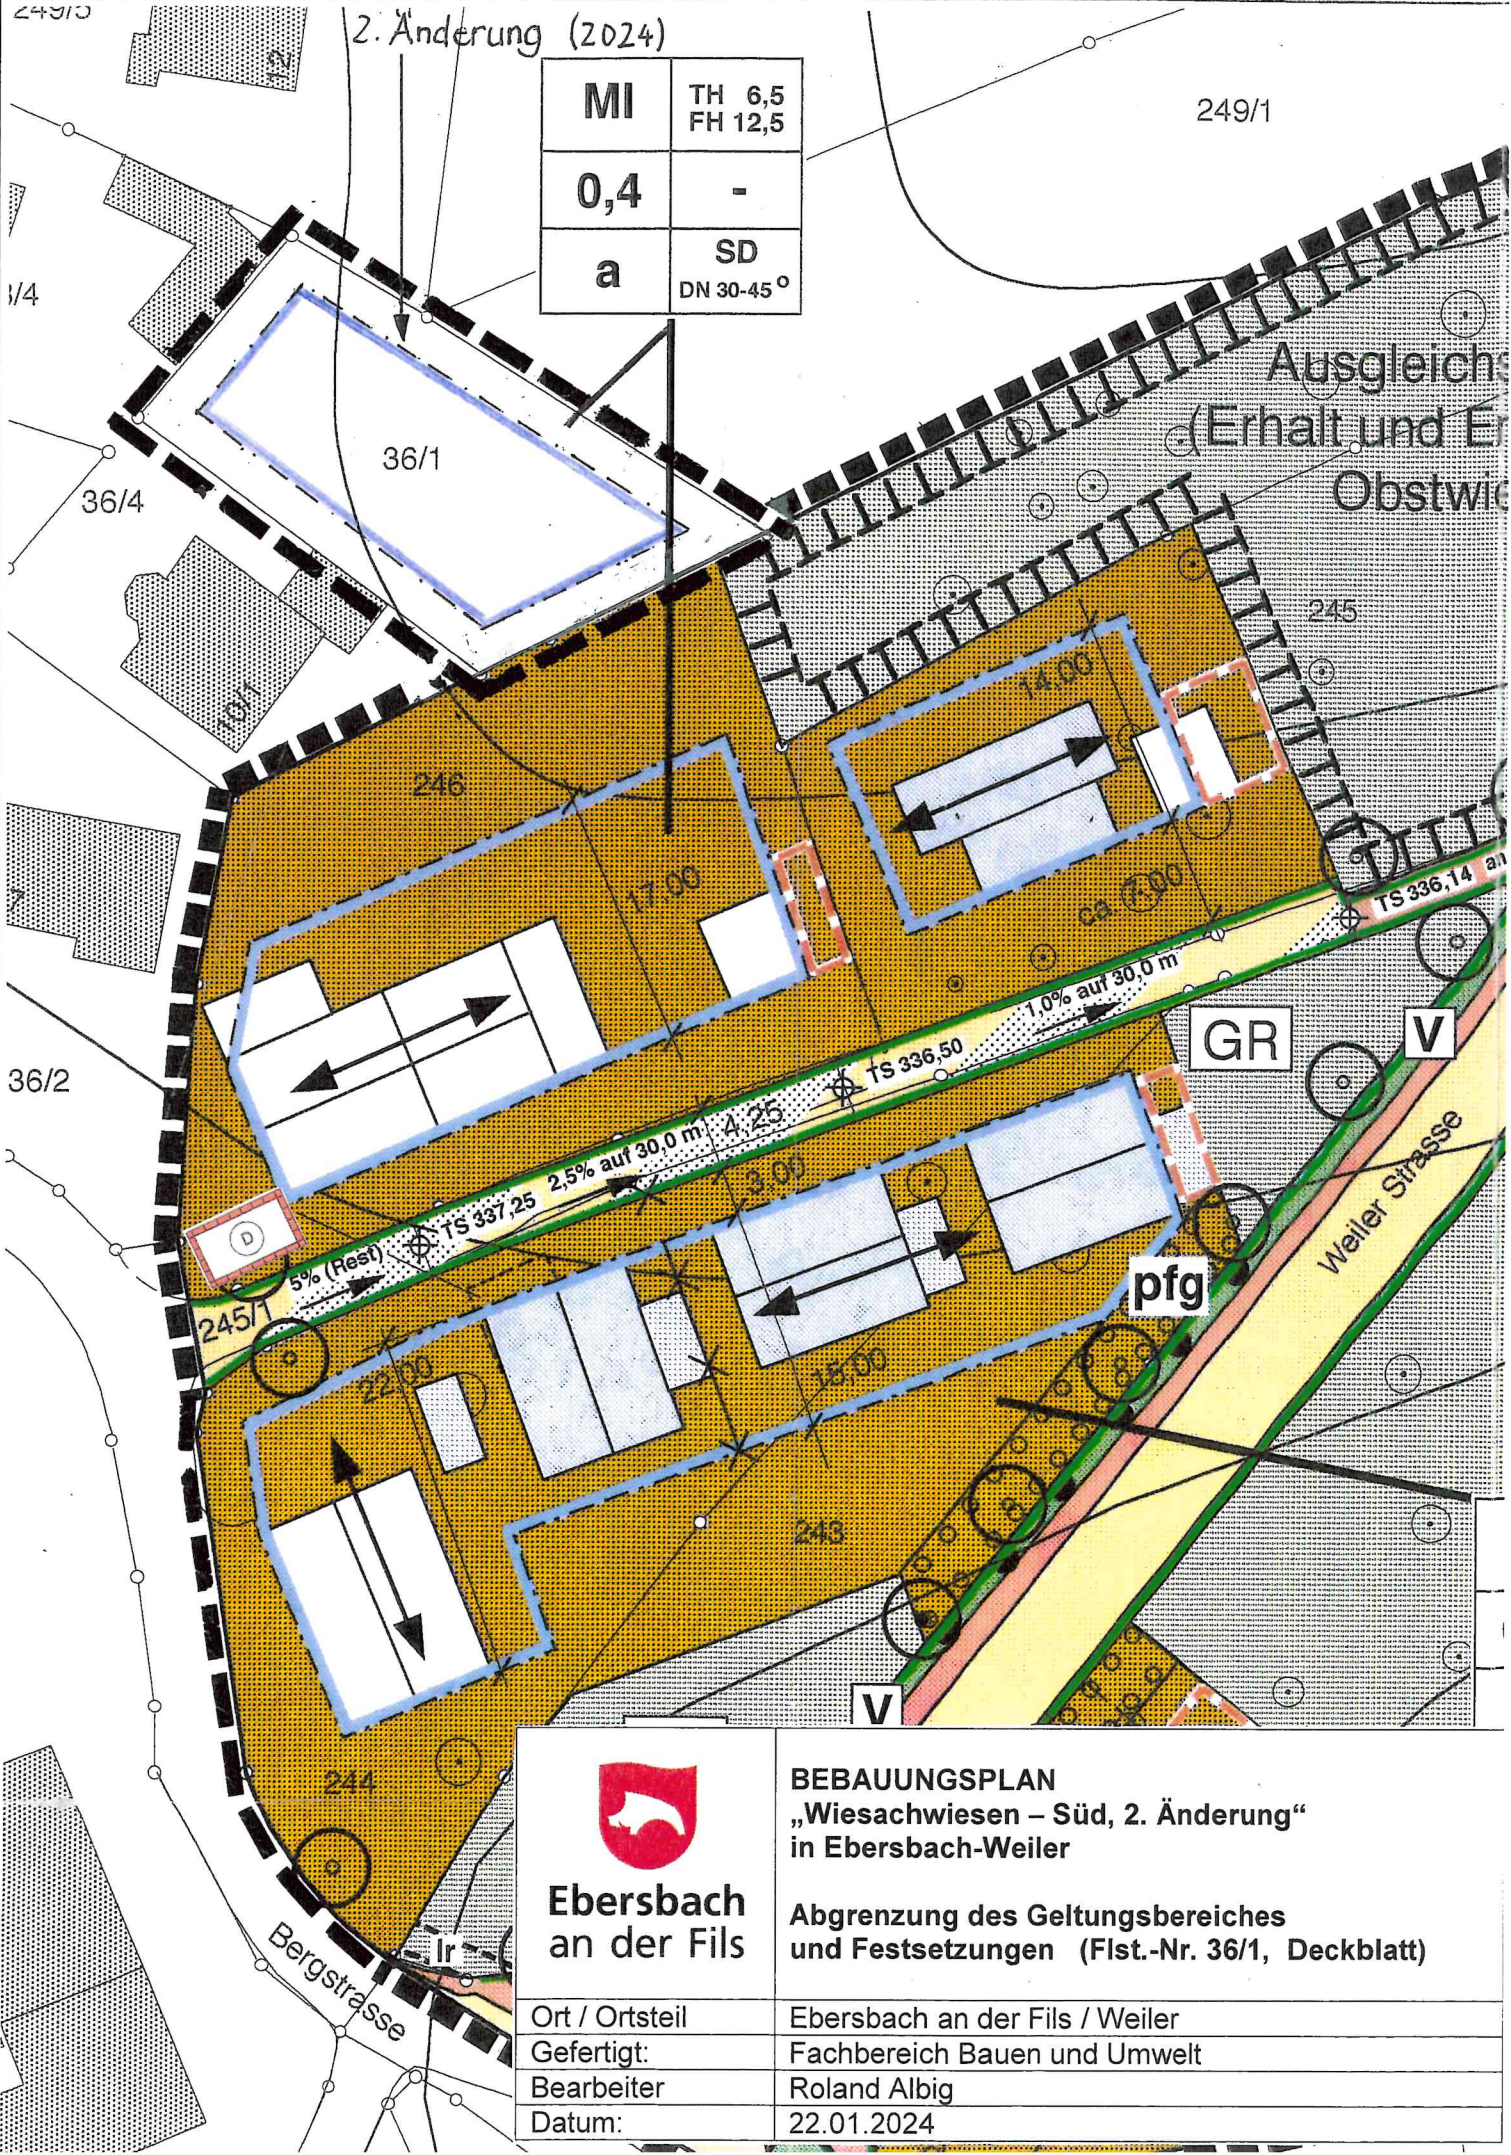

**Ebersbach  
an der Fils**

**BEBAUUNGSPLAN**  
„Wiesachwiesen – Süd, 2. Änderung“  
in Ebersbach-Weiler

**Abgrenzung des Geltungsbereiches  
und Festsetzungen (Flst.-Nr. 36/1, Deckblatt)**

Ort / Ortsteil	Ebersbach an der Fils / Weiler
Gefertigt:	Fachbereich Bauen und Umwelt
Bearbeiter	Roland Albig
Datum:	22.01.2024